


Hoogte trekstang: 5.57
Hoogte truss: 6.64

16.900m

12.320m

1.480m

Gebouw: Energiehuis
Zaal: K1
Situatie: Tribune in

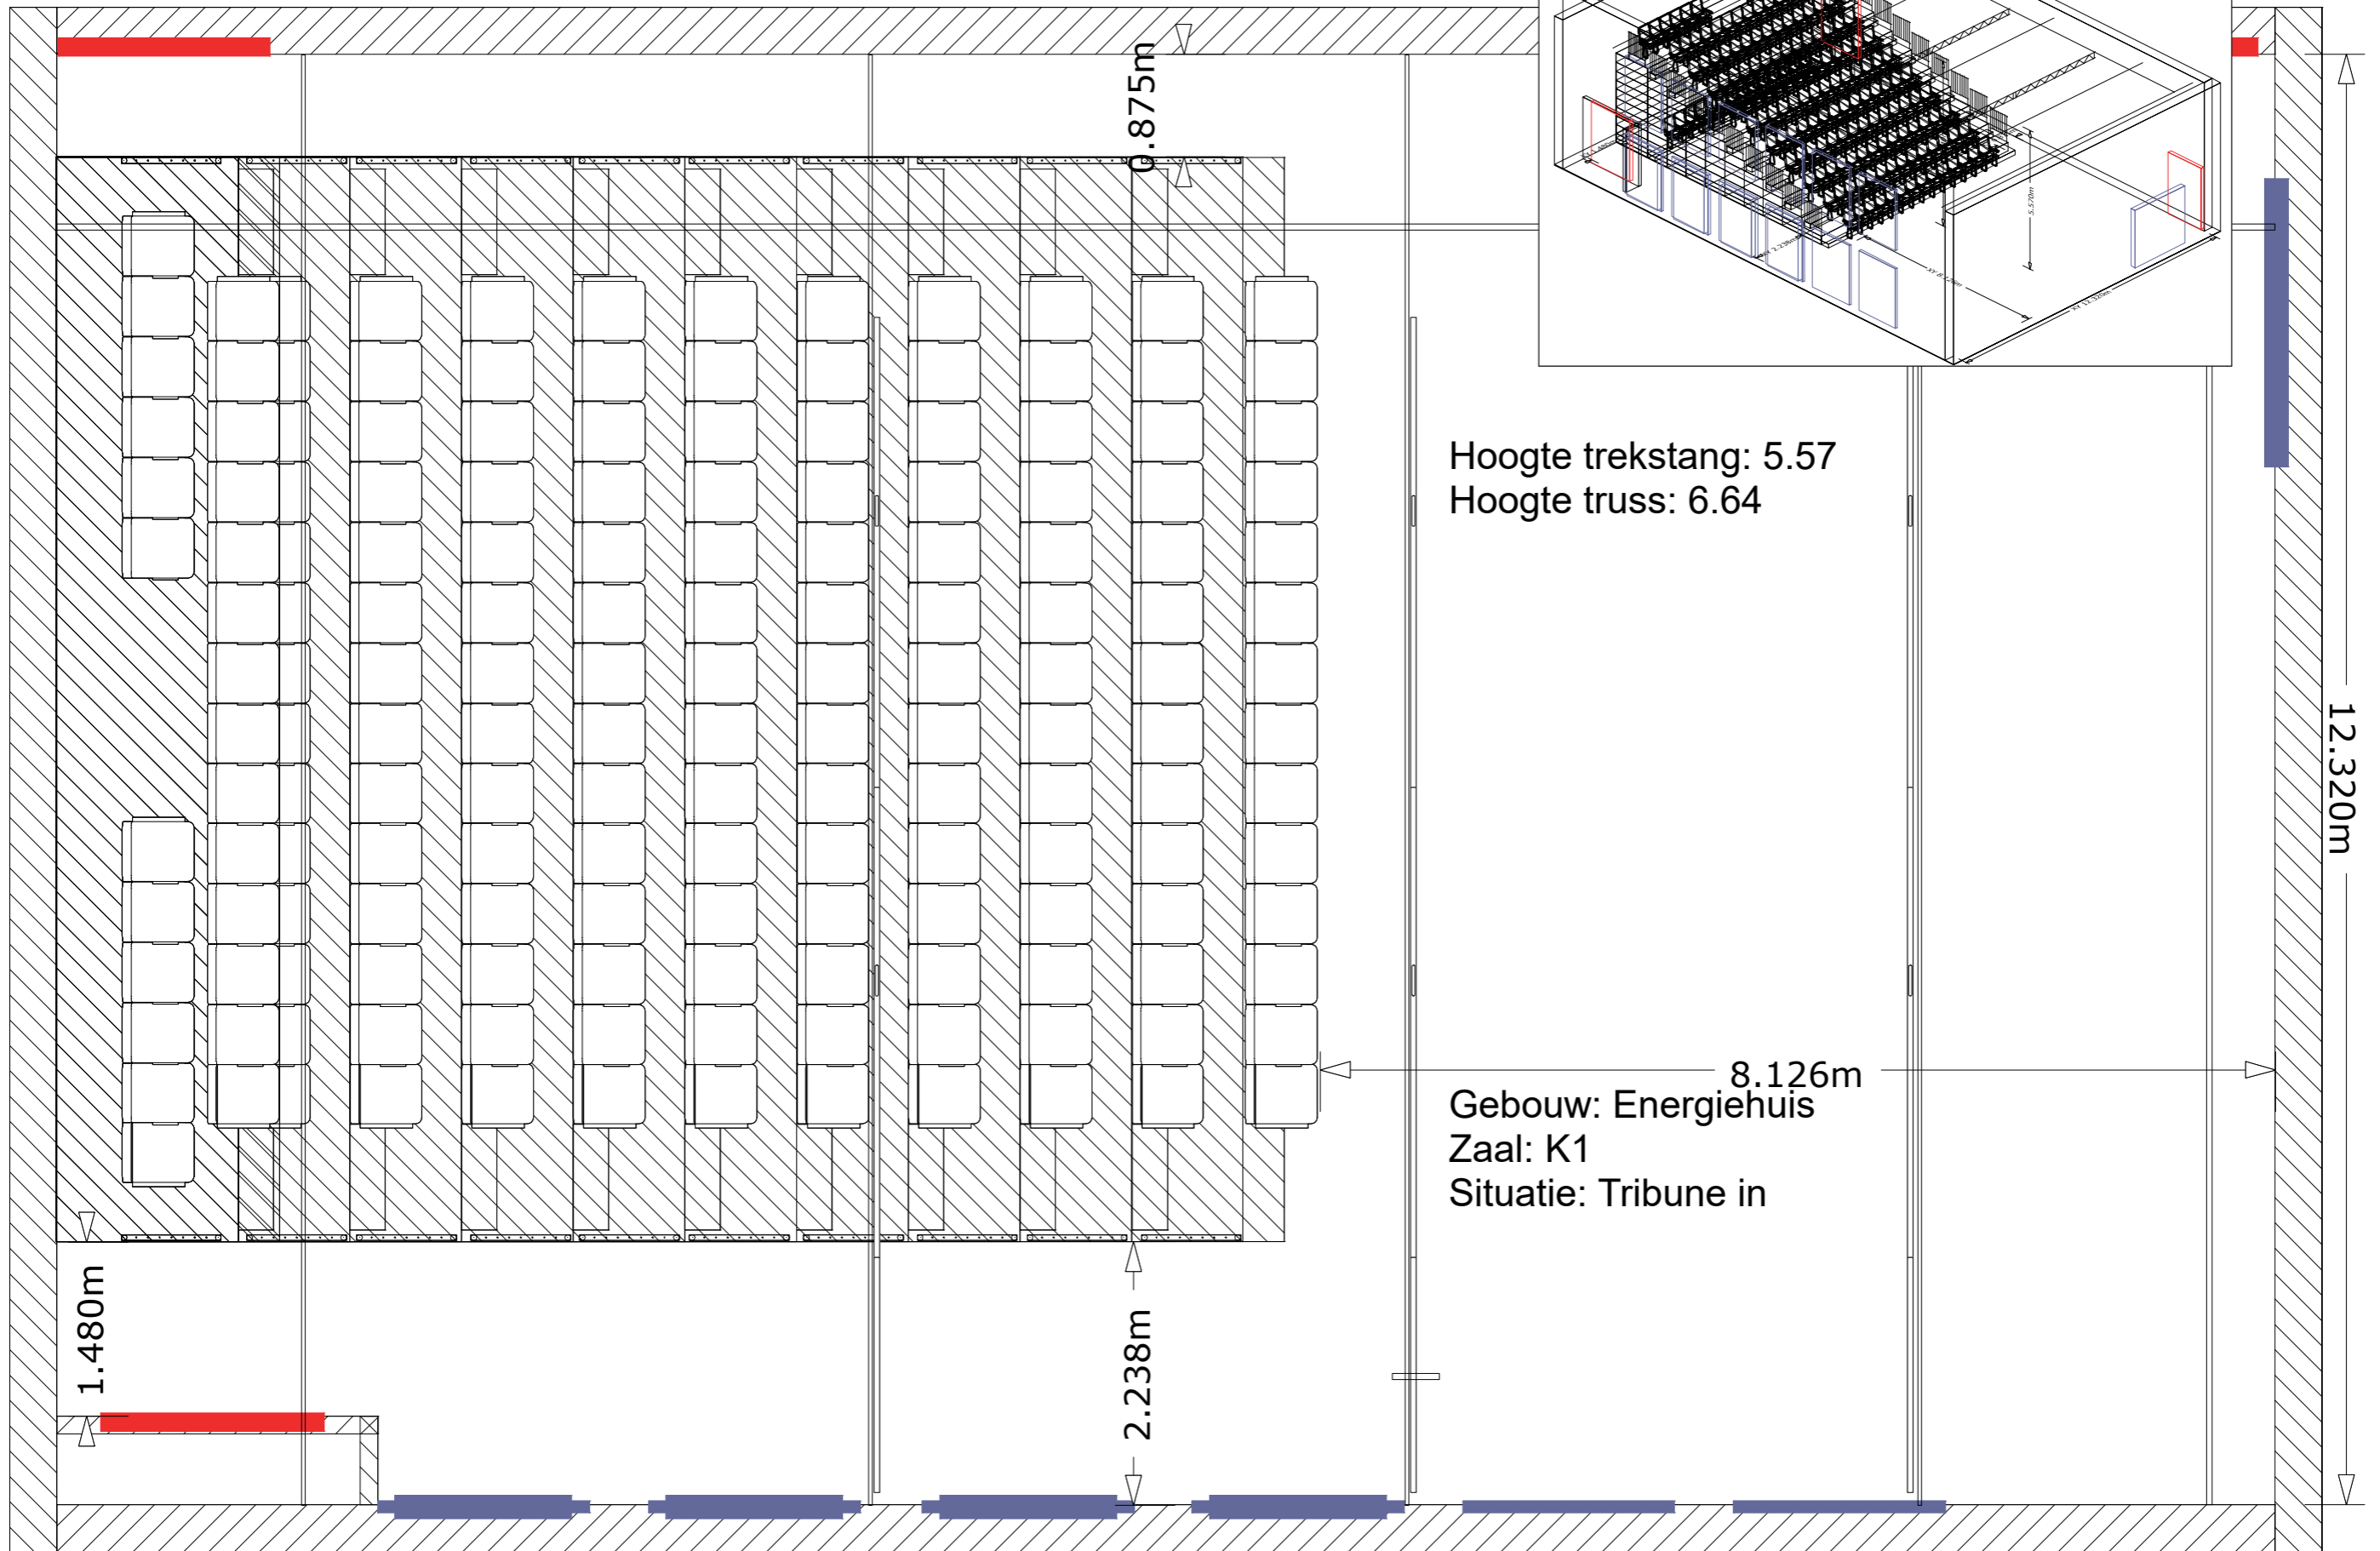

Hoogte trekstang: 5.57
Hoogte truss: 6.64

8.126m
Gebouw: Energiehuis
Zaal: K1
Situatie: Tribune in

12.320m