


32A audio 161-168

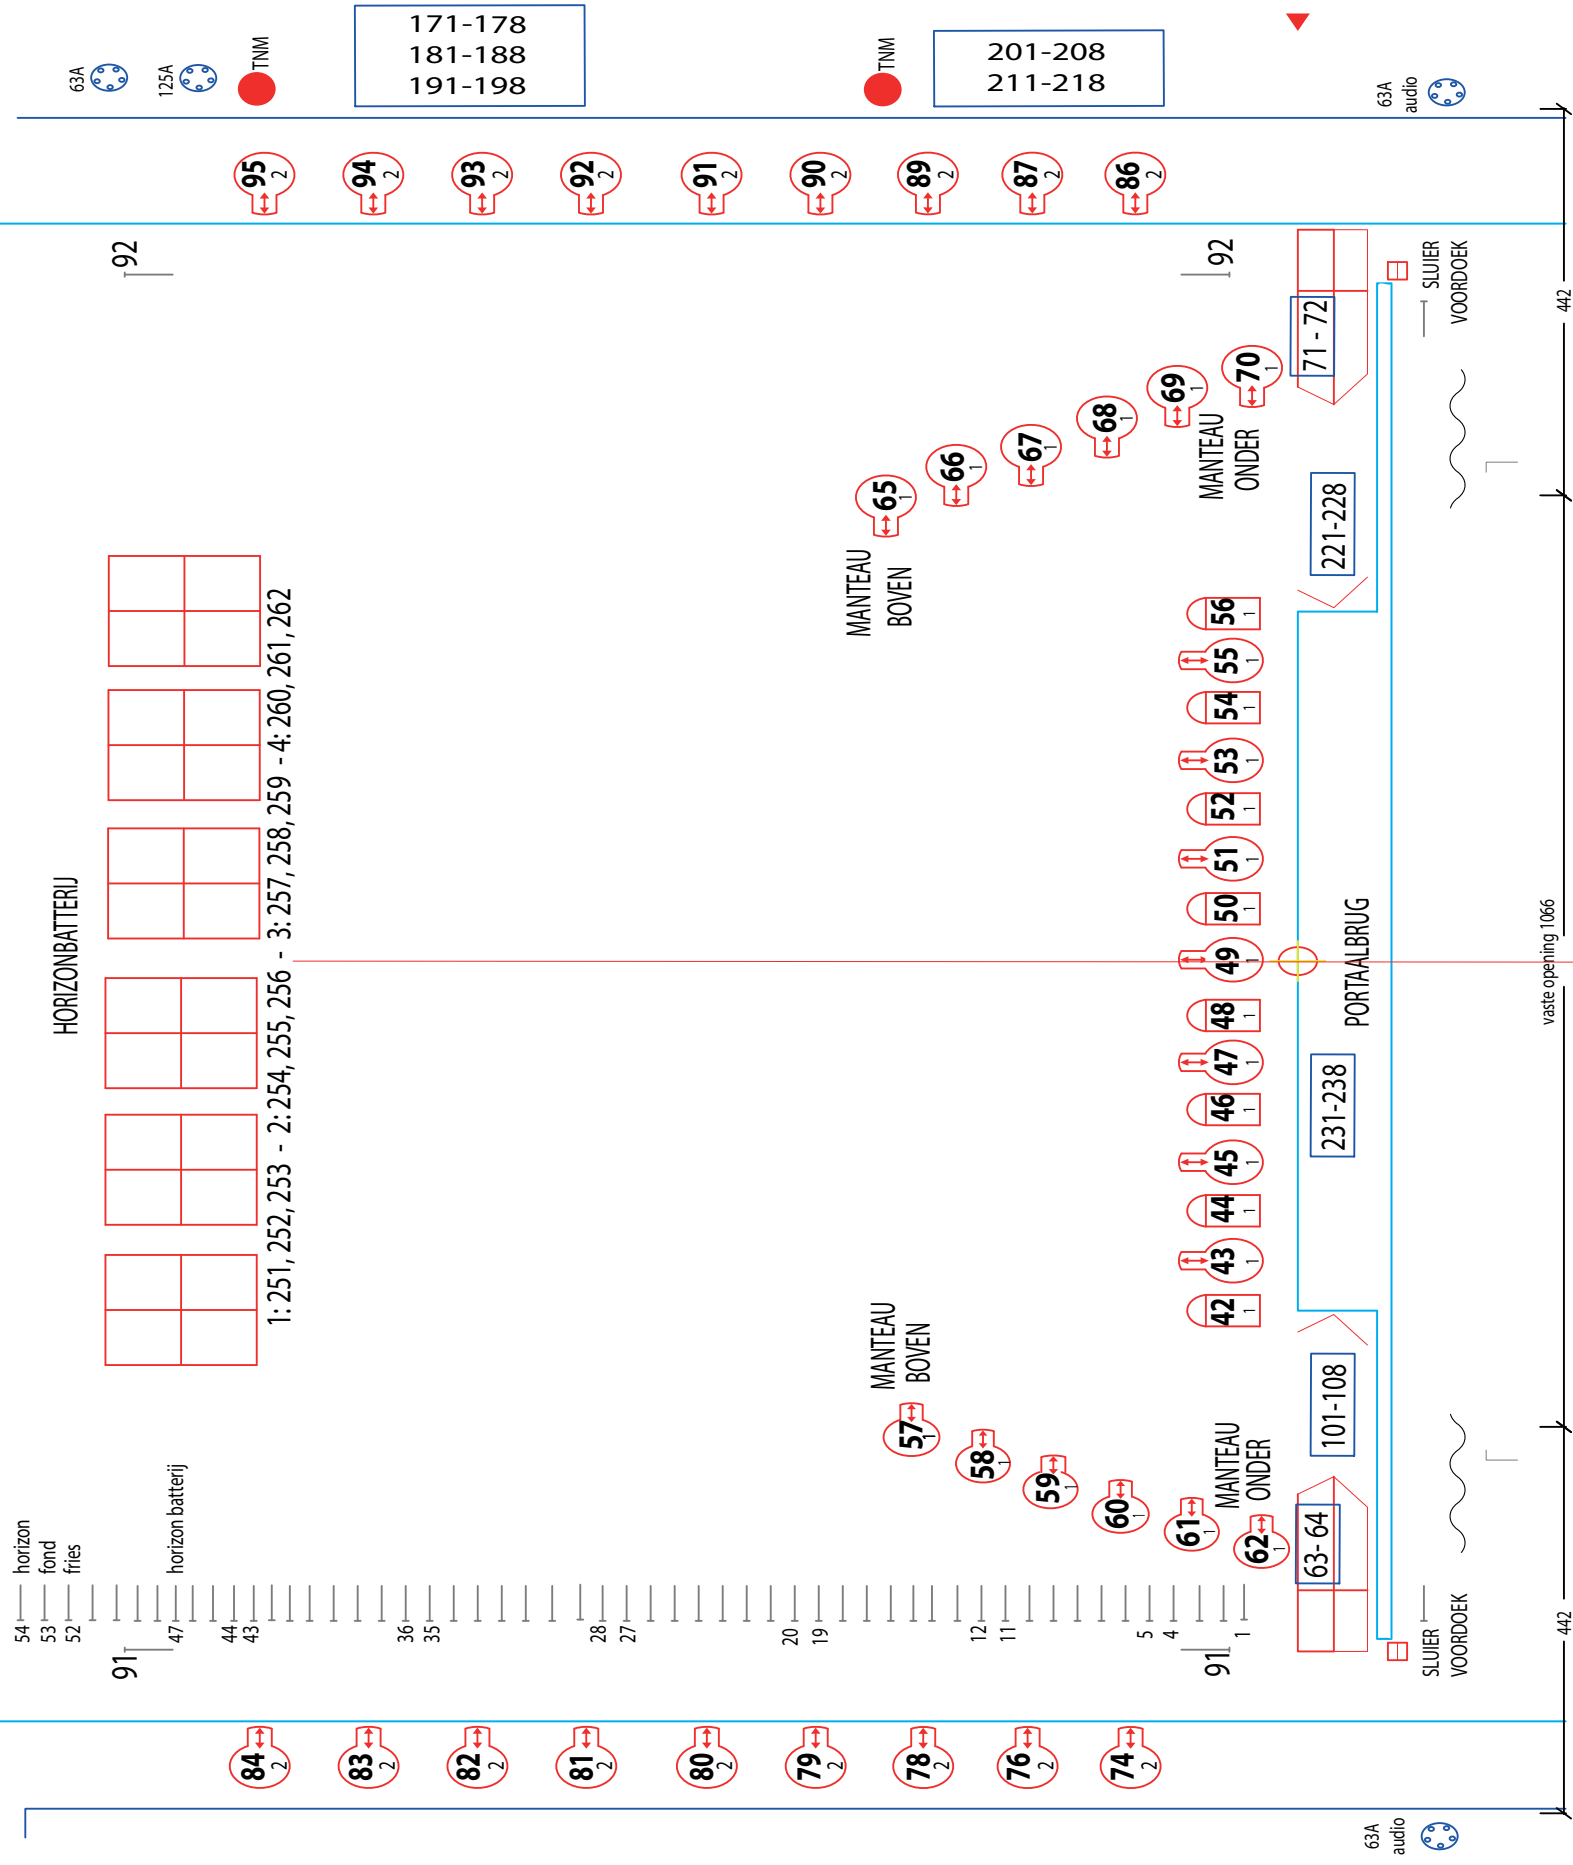

LOGEBOVEN 38 39


LOGEONDER 41 40

LOGEBOVEN 34 35

LOGEONDER 36 37

ZAALLICHT 501
STERRENHEMEL 502
KROONLICHTER 503
LIJST 504
WERKLICHT 505
BLAUWLICHT 506
DOEKWARMERS 31,33

ZAALBRUG ONDER

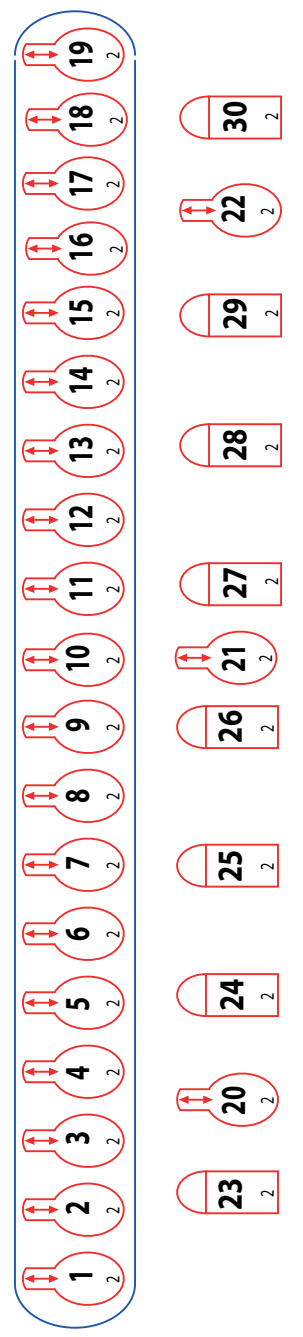

ZAALBRUG BOVEN